



# Wohnungsgrundriss - Typ 2D

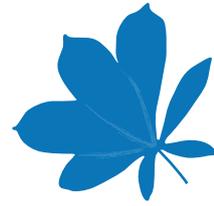

Wohnpark  
Kastanienhof

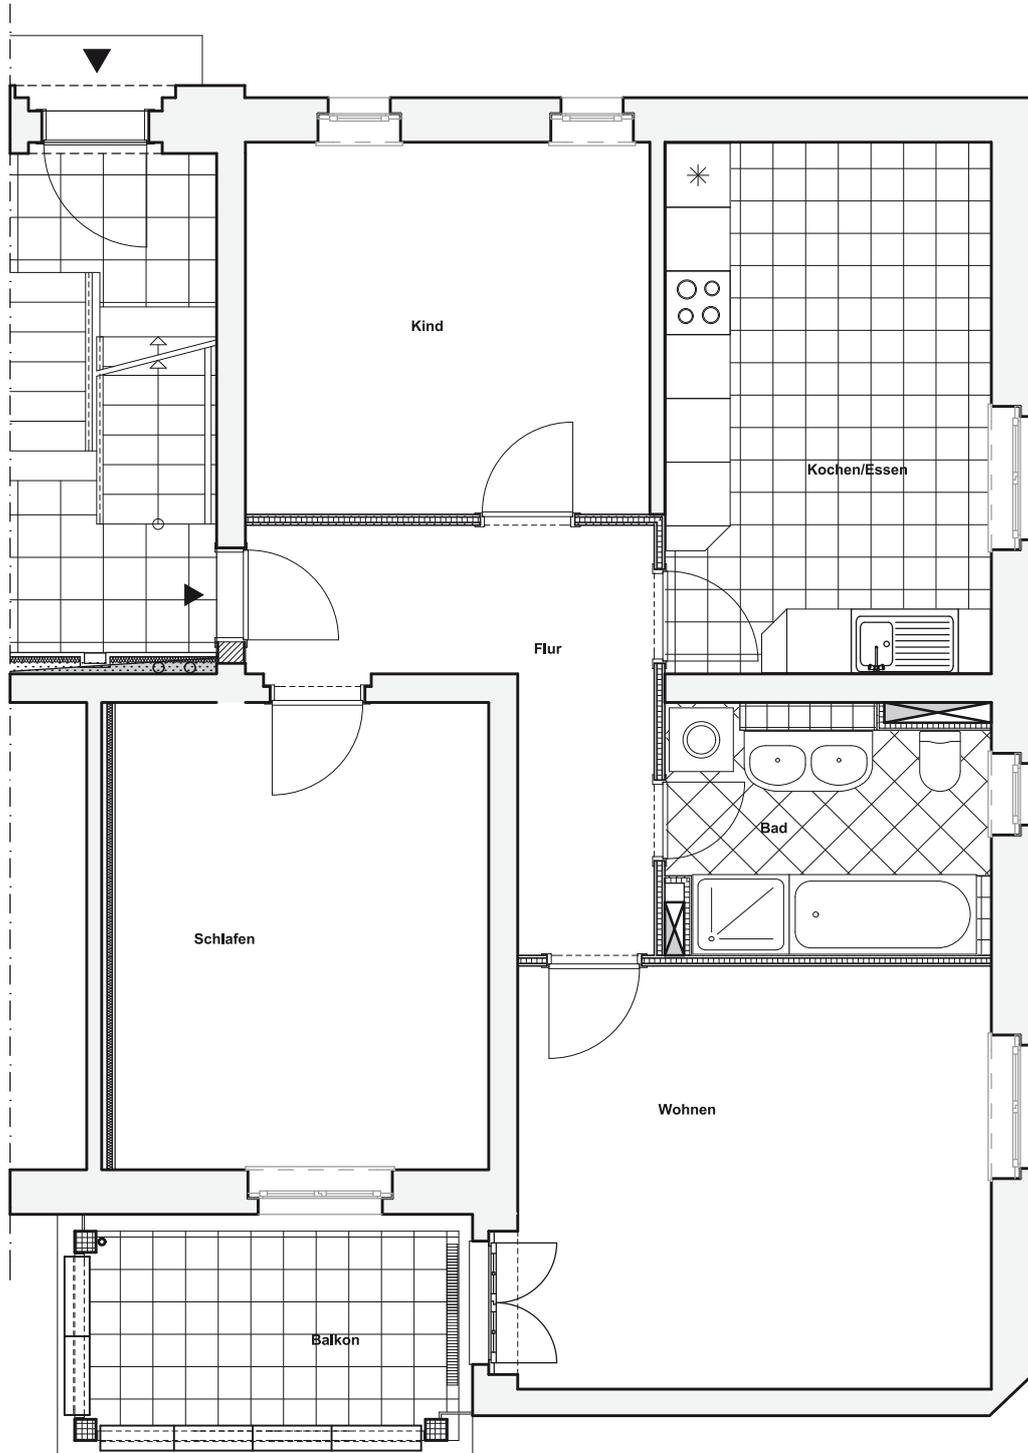

WFL mit Balkon	80,41m <sup>2</sup> -80,52m <sup>2</sup>
----------------	--

0 1 2 3 4 5 m

Hinweis: Die Küchenmöblierung ist nicht Mietgegenstand und dient nur zur besseren Darstellung